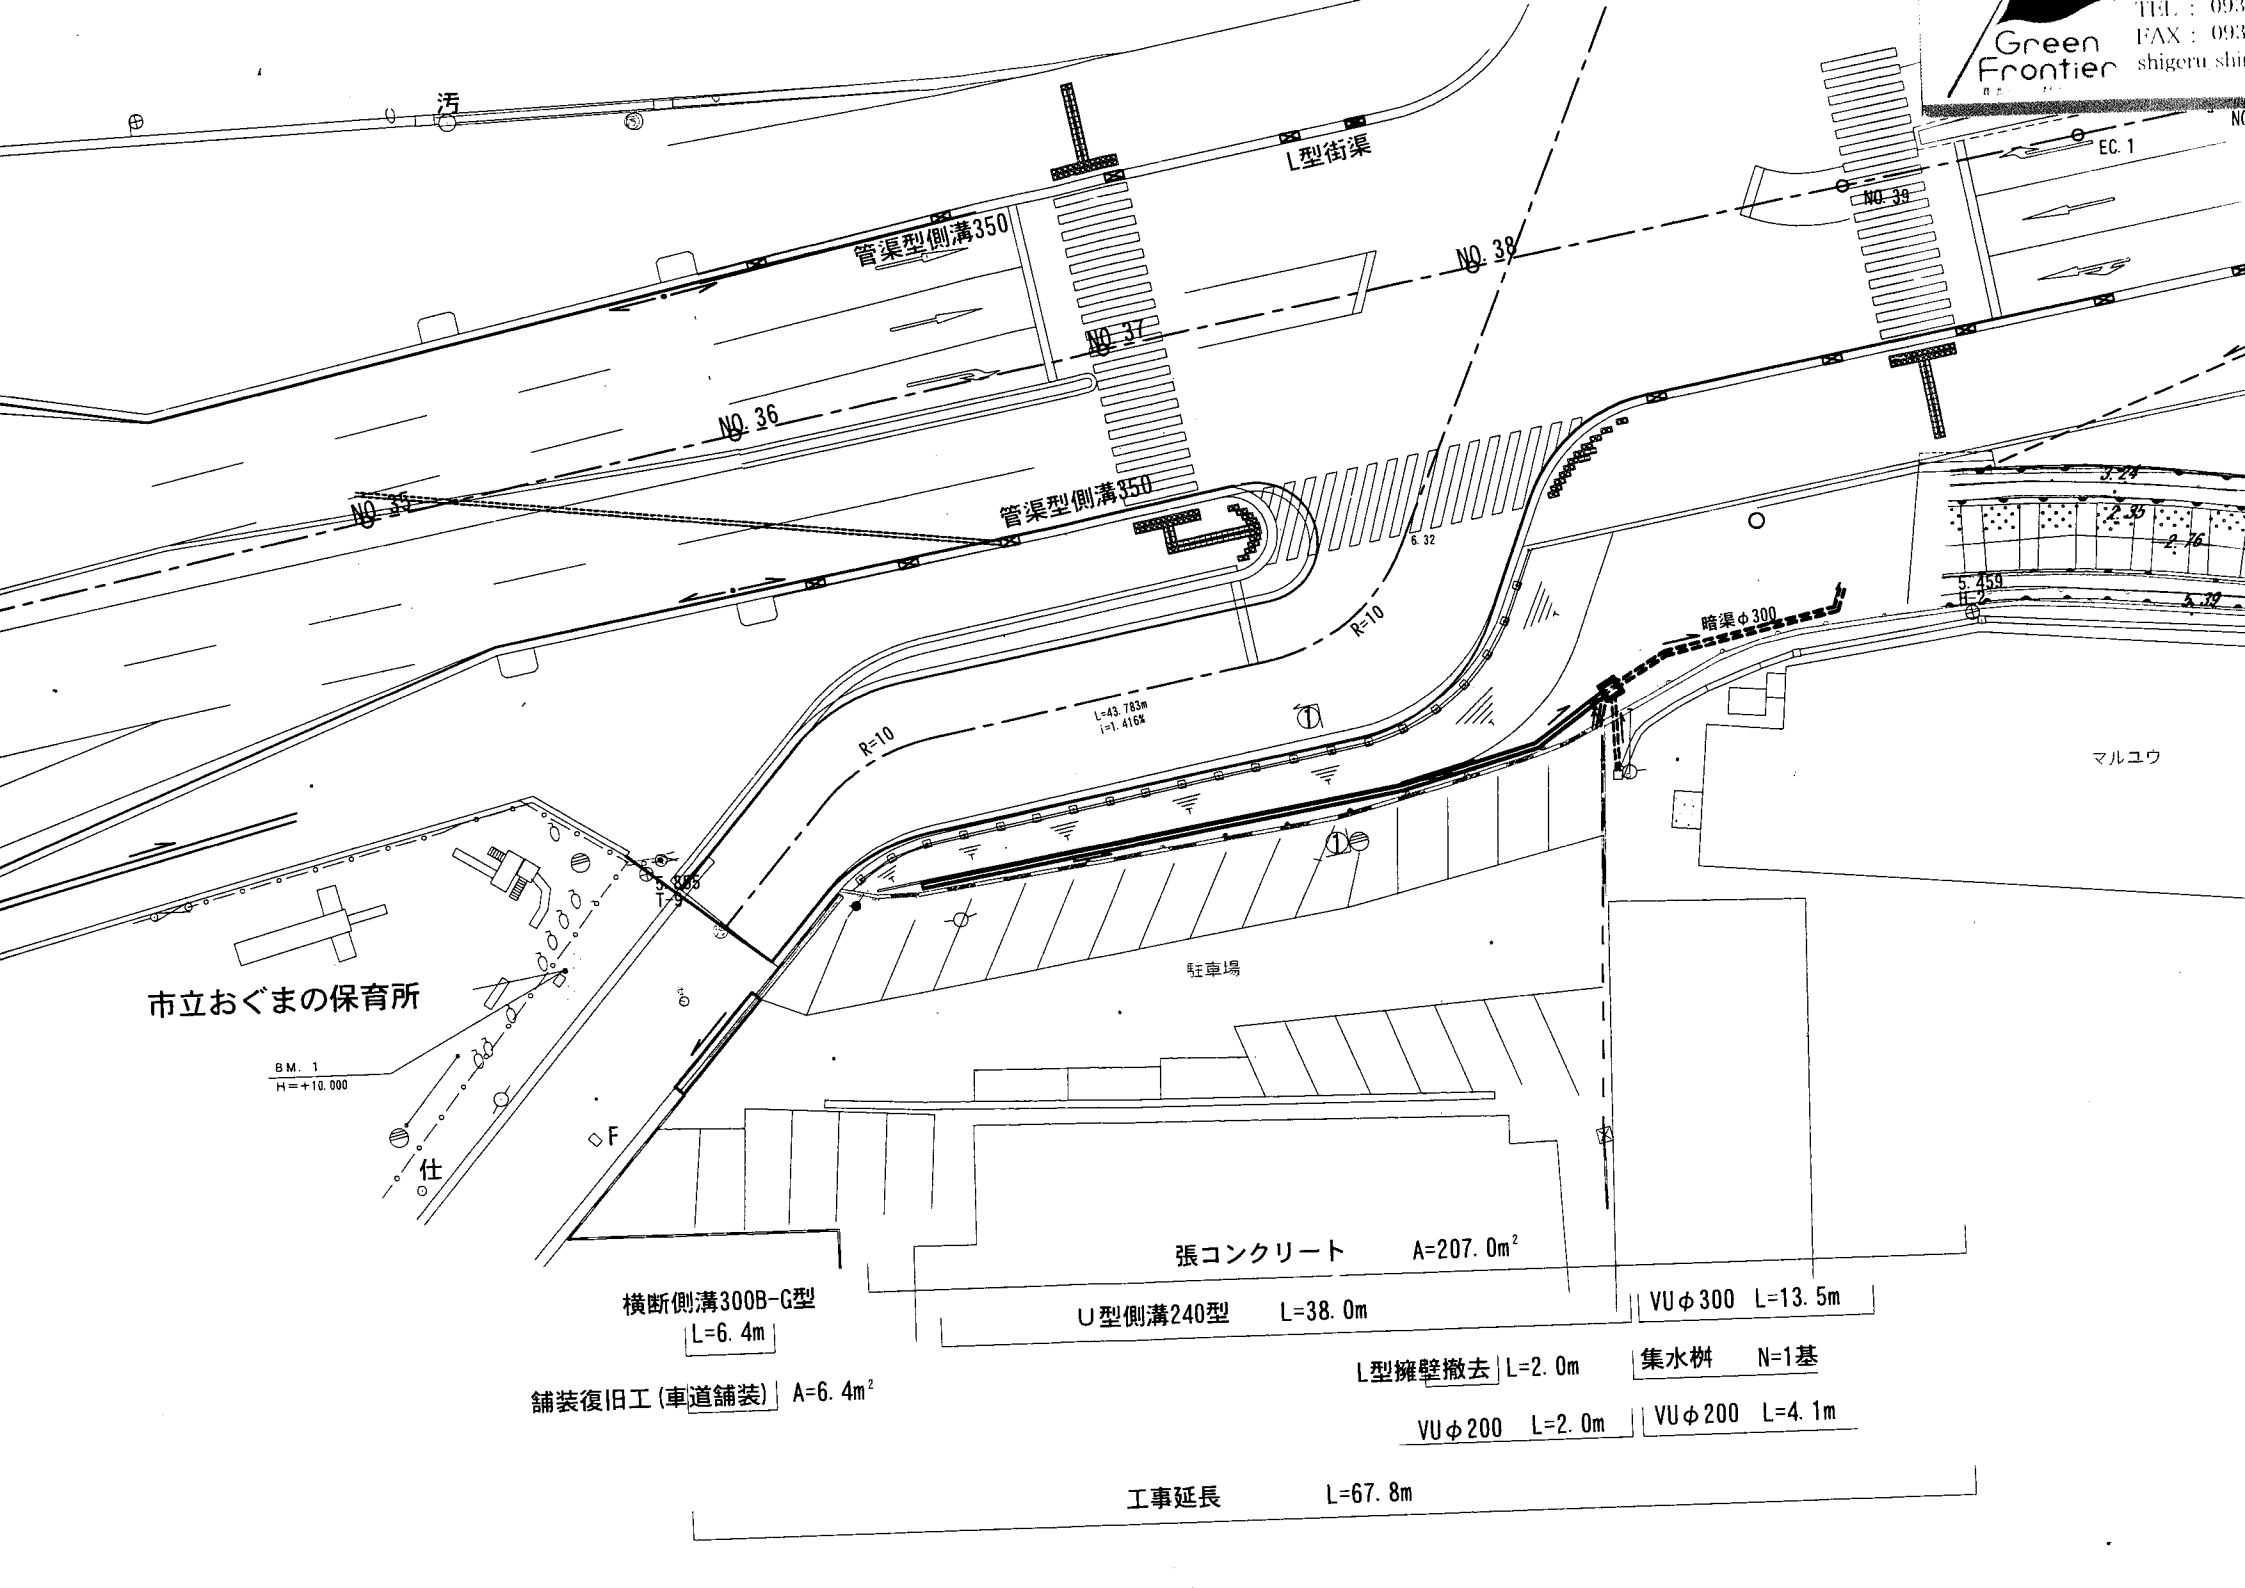
汚
L型街渠
管渠型側溝350
NO. 38
NO. 37
NO. 36
NO. 35
管渠型側溝350
NO. 39
EC. 1
6. 32
R=10
R=10
L=43. 783m
i=1. 416%
暗渠φ300
マルユウ
駐車場
市立おぐまの保育所
BM. 1
H=+10. 000
仕
F
張コンクリート A=207. 0m²
横断側溝300B-G型
L=6. 4m
U型側溝240型 L=38. 0m
VUφ300 L=13. 5m
L型擁壁撤去 L=2. 0m
集水桝 N=1基
舗装復旧工(車道舗装) A=6. 4m²
VUφ200 L=2. 0m
VUφ200 L=4. 1m
工事延長 L=67. 8m